

Protihlukový val Braškov

zákres valu, pohled od Velké Dobré
Zdeněk Manina 2015



ZODP. PROJEKTANT Milan Drechsler			
			
VYPRACOVAL Milan Drechsler			
Kadlín 26, Město 27735 tel. +420 608 201 185 e-mail: studio@drechsler.cz			
STAVEBNÍK Obec Braškov, Dukelská 11. Braškov 273 51, IČ 00234176			
Prověřovací studie - Protihlukový val - dálniční úsek D6 Velká Dobrá -Braškov			
Výtvarné studie - zákres do fotografie			
FORMÁT	A3	DATUM	05/2016
STUPEŇ	Studie	Č. ZAKÁZKY	
MĚŘÍTKO	1:1	Č. VÝKRESU	11

Protihlukový val Braškov


zákres valu, pohled od Toskánky
Zdeněk Manina 2015



ZODP. PROJEKTANT Milan Drechsler		 Milan Drechsler Kadlín 26, Město 27735 tel. +420 608 201 185 e-mail: studio@drechsler.cz	
VYPRACOVAL Milan Drechsler			
STAVEBNÍK Obec Braškov, Dukelská 11. Braškov 273 51, IČ 00234176			
Prověřovací studie - Protihlukový val - dálniční úsek D6 Velká Dobrá -Braškov			
Výtvarná studie - zakres do fotografie			
FORMÁT	A3	DATUM 05/2016	STUPEŇ Studie
Č. ZAKÁZKY			
MĚŘÍTKO	1:1	Č. VÝKRESU	12


Protihlukový val Braškov

návrh plastiky "Letec" v životní velikosti
Zdeněk Manina 2015

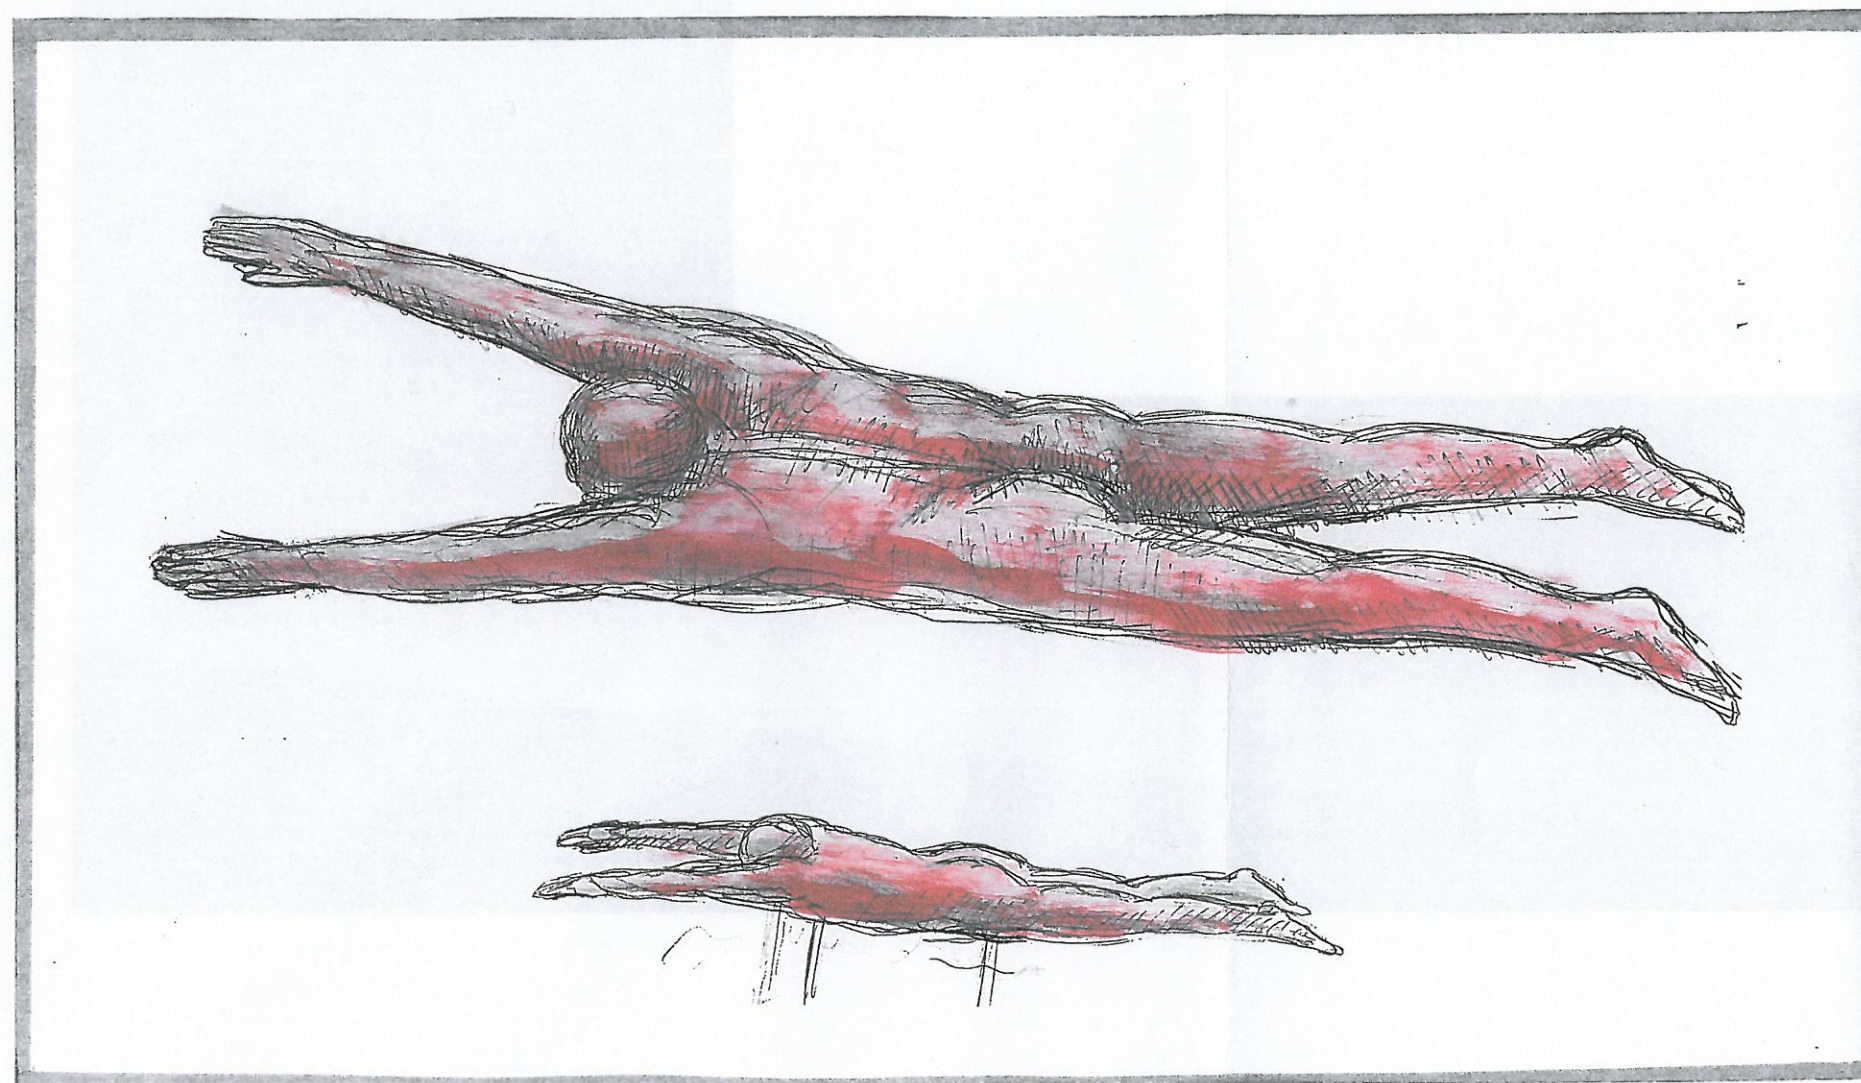


ZODP. PROJEKTANT Milan Drechsler		 Kadlín 26, Město 27735 tel. +420 608 201 185 e-mail: studio@drechsler.cz	
VYPRACOVAL Milan Drechsler			
STAVEBNÍK Obec Braškov, Dukelská 11. Braškov 273 51, IČ 00234176			
Prověřovací studie - Protihlukový val - dálniční úsek D6 Velká Dobrá -Braškov			
Výtvarná studie soch			
FORMÁT	A3	DATUM 05/2016	STUPEŇ Studie
MĚŘÍTKO	1:1	Č. VÝKRESU	13

A / boční pohled směrem z vozovky

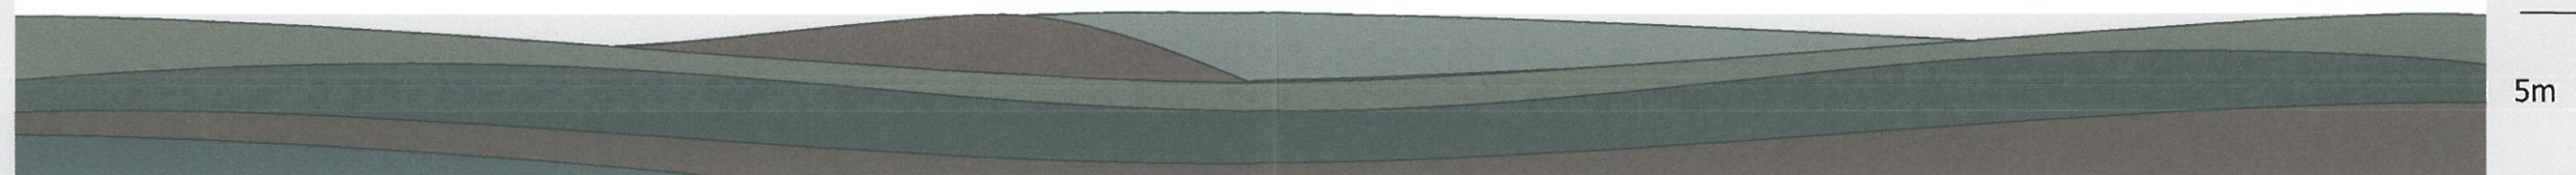

B / pŕdorys

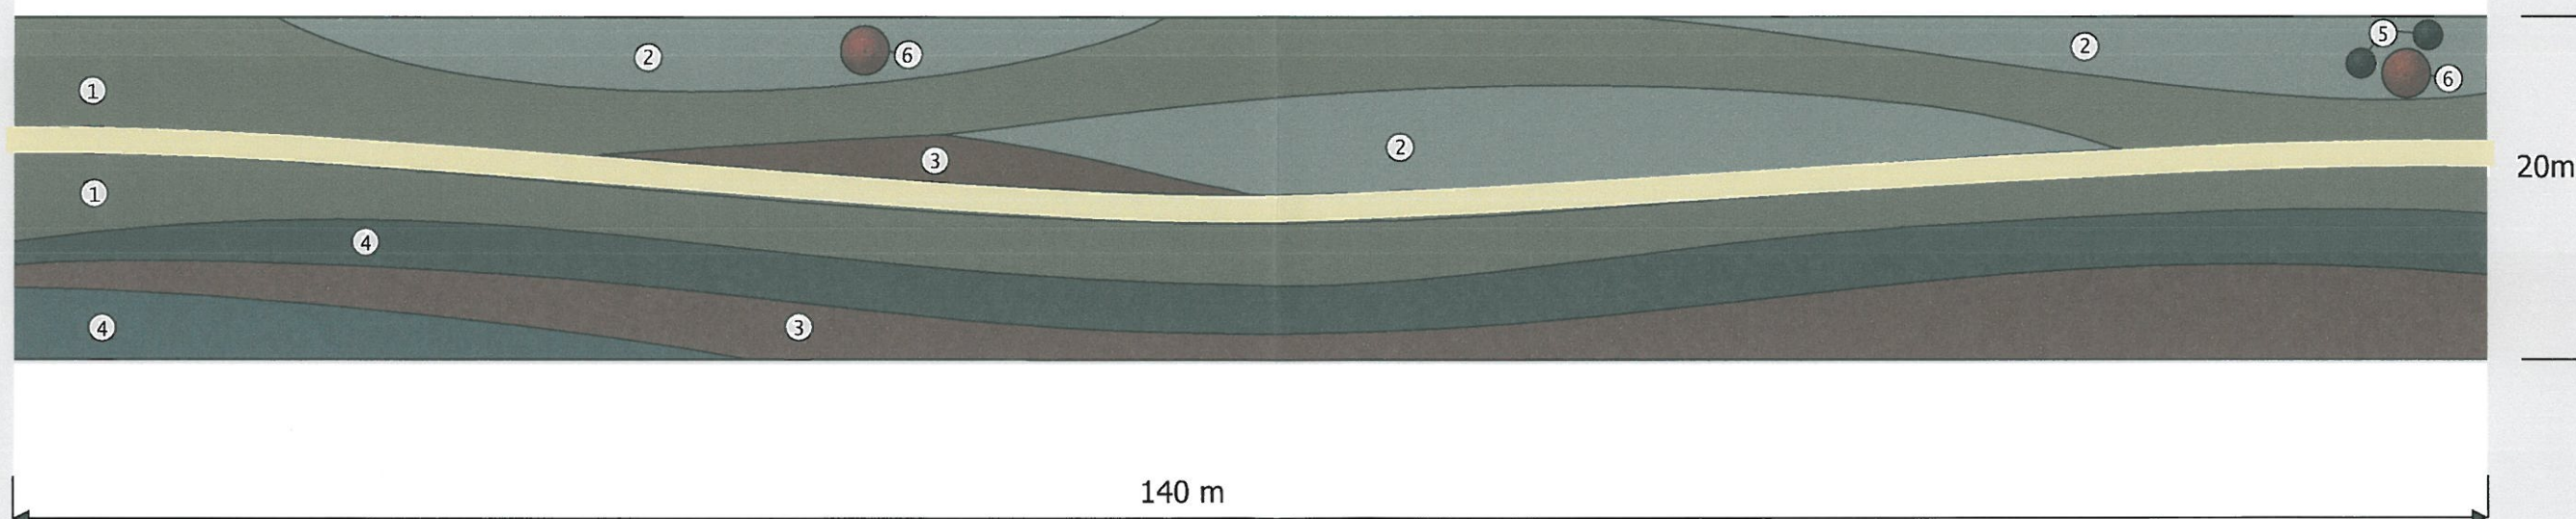

Dálničn  protihlukov  val v  seku Velk  Dobr  - Brařkov

N vrhovan  řeřen  vych z  z pohledu proj žd j c ch vozt .

Barevn  skladba v sadeb umocn je vln n  z kladn ho tvaru protihlukov ho valu.

Krom funk n ch pořadavkt  na hlukov  filtr a zpevn n  svahu tak p edstavuje i estetickou hodnotu krajinn ho d la.

ZODP. PROJEKTANT Milan Drechsler		 Milan Drechsler Kadlín 26, Mšeno 277 01 tel. +420 608 201 181 e-mail: studio@drechsler.cz	
VYPRACOVAL Milan Drechsler			
STAVEBNÍK Obec Braškov, Dukelská 11. Braškov 273 51, IČ 00234176			
Prověřovací studie - Protihlukový val - dálniční úsek D6 Velká Dobrá -Braškov			
Návrh vegetace			
FORMÁT	A3	DATUM 05/2016	STUPEŇ Studie
MĚŘÍTKO	1:1,02	Č. VÝKRESU	Č. ZAKÁZKY
			15

Identifikační údaje

Údaje o stavbě

- a) název stavby: Prověřovací studie - Protihlukový val - dálniční úsek D6 Velká Dobrá -Braškov
- b) místo stavby: p.č. 111/19, 111/29, 111/39, 111,32, 111/33, 111/36, 111/4, 120/1, 120/6, 120/7, 120/8, 120/9, 120/10, 120/11, 120/12, 120/13, 125, 154/2, 140/2, 140/9, 140/2, 135/2, 135/8 k.ú. Velká Dobrá, p.č.109/12, 109/10, 109/9, 109/7, 109/15, 109/22, 99/5, 95/11, 377/8, 409/38, 61/63, 61/49, 61/65, 61/69 k.ú. Braškov
- c) předmět dokumentace: Prověření proveditelnosti záměru a základní bilance zeminy a ploch.

Údaje o stavebníkovi

Obec Braškov, Dukelská 11, Braškov 273 51, IČ 00234176

Údaje o zpracovateli společné dokumentace:

- a) Zpracovatel dokumentace: Milan Drechsler, Kadlín 26, Mšeno, 277 35, ČKAIT 0005184

Předložená studie vychází z výtvarného návrhu p. Zdeňka Maniny a návrhu vegetace p. Miloslava Špání. Val je navržen jako průnik kopulí - imitující pohoří. V průniku kopulí je vytvořena cca 3,5 m široká stezka pro pěší. Záměrem bylo vytvoření dymanického tvaru, který by potlačil monotónost jízdy po dálnici, a celý prostor oživil.

Pro účely zákresu a vytvoření bialncí objemů a ploch byl proveden geodetický polohopis a výškopis stávajícího území v prostoru uvažovaného valu.

Základní bilance zeminy a ploch.

šířka valu	cca 22 m
výška valu	cca 5 m
délka valu	
úsek 1	1285 m
úsek 2	700 m
objem	
navezené zeminy	220 000 m3
ozeleňovaná plocha	60 000 m2
plocha zpevněné stezky	8500 m2